СОЮЗ
ФАСАДНЫЕ СИСТЕМЫ


Устройство навесного вентилируемого фасада с облицовкой металлокассетами


Объект: г. Самара

Стадия: РД

Проект: НВФ-22092026

Казань 2026г.

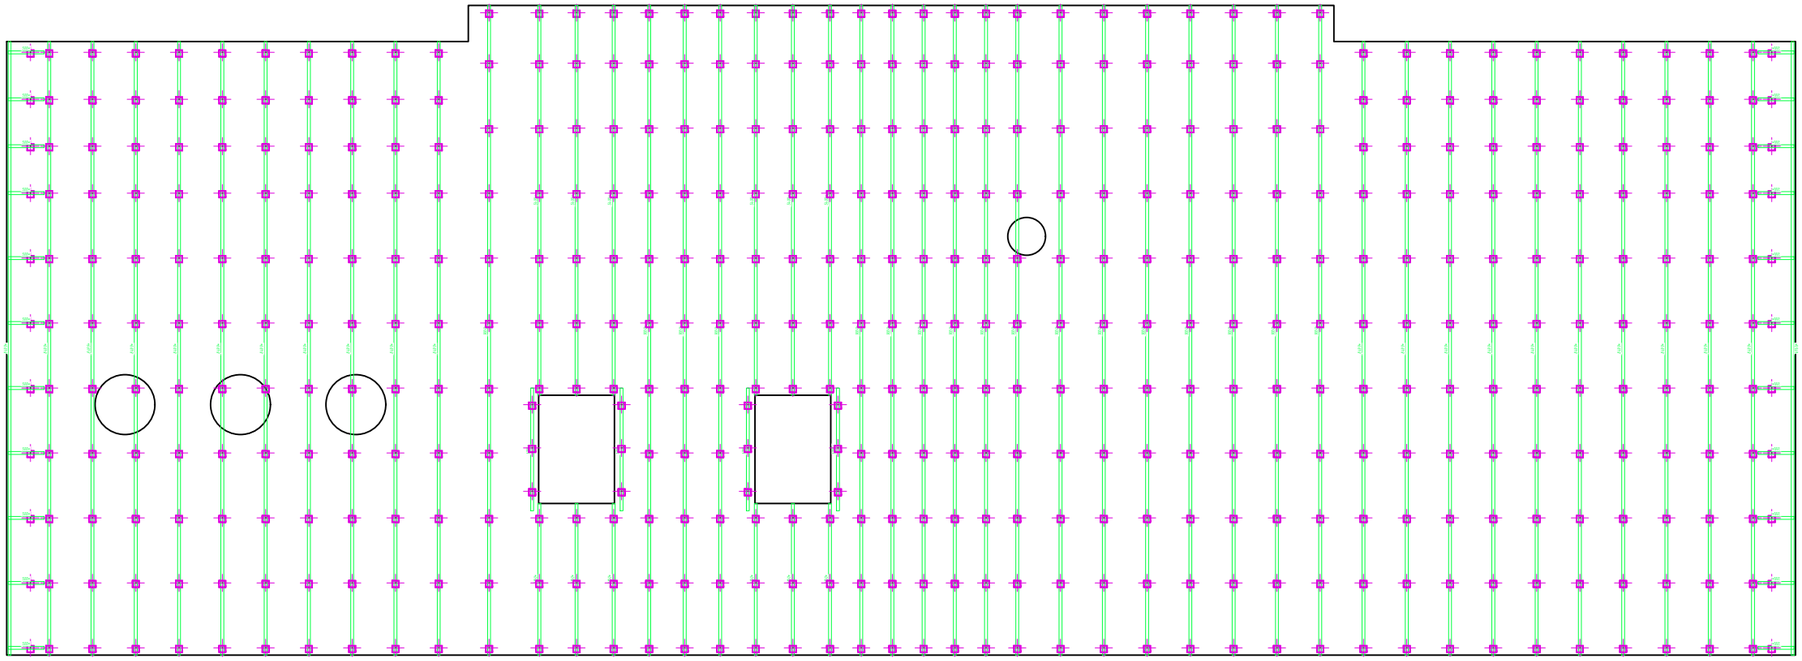

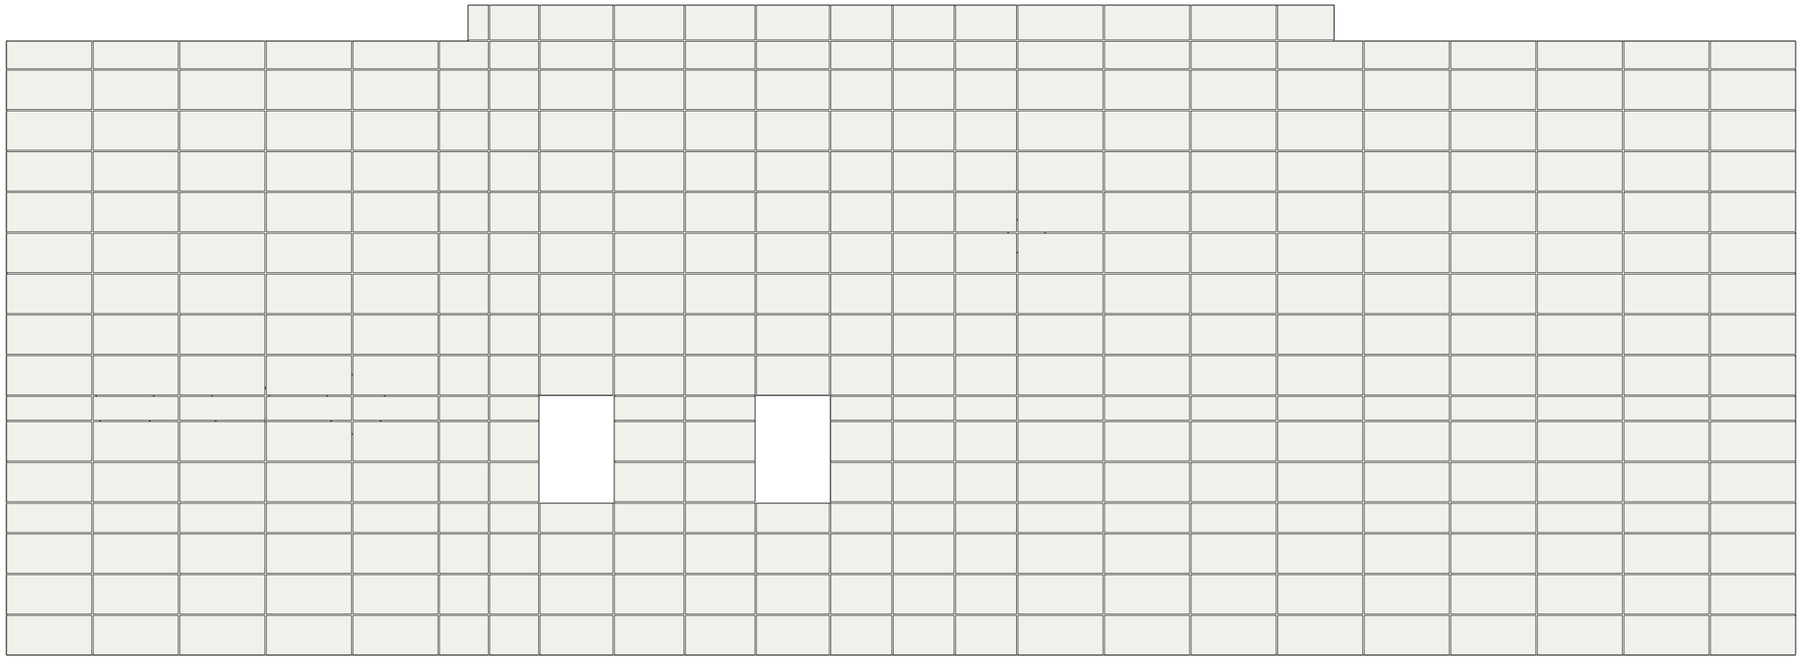

Условные обозначения:

- кронштейн КРУ 200х80х80х2
- профиль ПГ 60х40
- металлокассеты

Спецификация

№ п/п	Наименование	Ед.изм.	Кол-во без запаса	Расход на м2
Подсистема Премьер металлокассеты				
1	Кронштейн несущий КРУ 200	шт	501	2,345
3	Паронитовая прокладка под кронштейн КУ	шт	501	2,345
4	Профиль ПГ 60х40х1.2	пог.м.	443	2,074
5	Анкер фасадный 10х100	шт	501	2,345

Изм.	Кол.уч.	Лист	№док.	Подпись	Дата
Разработал		Мухамедшин			
Проверил					

НВФ-22092026

г. Самара

Устройство навесного вентилируемого фасада с облицовкой металлокассетами

Стадия	Лист	Листов
РД	1	1

Фрагмент фасада.
Раскладка кронштейнов, подсистемы и облицовки

СОЮЗ ФАСАДНЫЕ СИСТЕМЫ

Согласовано

Взам.инв. №

Подп. и дата

Инв. № подл.